

Mr. 35/26.02.2018

ANEXA Nr. 1B

- Formular pentru persoane fizice -

OFERTA DE VANZARE TEREN

SĂVESCU EMIL CNP 1360621400397
SĂVESCU IULIA CNP 2351125400511

Subsemnatul/Subsemnata¹⁾, CNP având adresa de comunicare
in: localitatea VALEA LUNGA, str. SAT 12VORAI 74, bl., sc., et.,
ap., judetul/sectorul DIMBOVITA, codul postal e-mail, tel.
0729236299 vand teren agricol situat in extravilan, in suprafata de 2520 m (ha), la pretul
de 10000 (lei)²⁾

Conditile de vanzare sunt urmatoarele:
.....
.....

Date privind identificarea terenului

Specificare	Informatii privind amplasamentul terenului						Categoria de folosinta ³⁾ (**)	Obs.
	Orasul/Comuna/Judetul (*)	Suprafata (ha) (*)	Numar cadastral (**)	Numar de carte funciara (**)	Numar tarla/lot (**)	Numar parcela (**)		
Se completeaza de catre vanzator	VALEA LUNGA	2520	71632	71632			FINANTA	
Verificat primarie ⁴⁾								

Cunoscand ca falsul in declaratii se pedepseste conform Legii nr. 286/2009 privind Codul penal, cu modificarile si completarile ulterioare, declar ca datele sunt reale, corecte si complete.

Vanzator/Imputernicit,
.....
(numele si prenumele in clar)

1) SĂVESCU EMIL
2) SĂVESCU IULIA

Semnatura L.S.

Data 26022018

Ciucuc Vosile

Plan de amplasament si delimitare a bunului imobil Scara 1:500

Nr.cadastral	Suprafata	Adresa imobilului
71632	2520mp	extravilan, punct "VALCEA"
C. F. nr.	U. A.,-T.	extravilan - VALEA LUNGA

Nr. de evidenta - 53



A. Date referitoare la teren

Numar parcela	Categorie de folosinta	Suprafata (mp)	Mentiiuni
1	F	2520	N - Ciucuc V. - 34.90m, gard E - David Z. - 117.26m, gard
-	-	-	E - drum - 3.00m, gard S - NC 70142 - 9.48m, gard S - Voica E. - 30.84m, gard
Total		2520	V - Statescu I. - 6.10m, gard V - Bulgarea T. - 109.15m, gard


Suprafata totala masurata a imobilului = 2520mp
Suprafata din act = 2520mp

Inspector:

Confirm introducerea imobilului in baza de date
Integrata si atribuita numarului cadastral MARIAN
Funcția: Consilier IA

Executant: Valeriu NICA


Confirm executarea măsurătorilor la teren,
corectitudinea înscrinerii documentației
cadastrale și corespondența acesteia
cu realitatea din teren

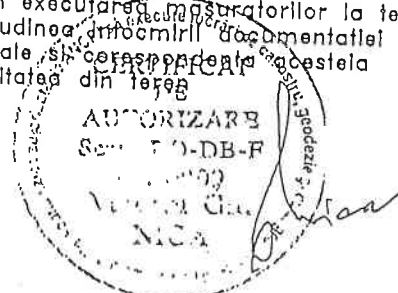

David Zorina

2460/19.08.2014

Nr. inregistrare	Data
1225	19/08/2014
Copie "conform cu exemplarul din arhiva" BCPI, elibertata la data de 19.08.2014	
Tariful	cu chitanța nr. 01008/1408
Referent: ROGOZEANU MĂDĂLINA - OANA	
Ls.13	

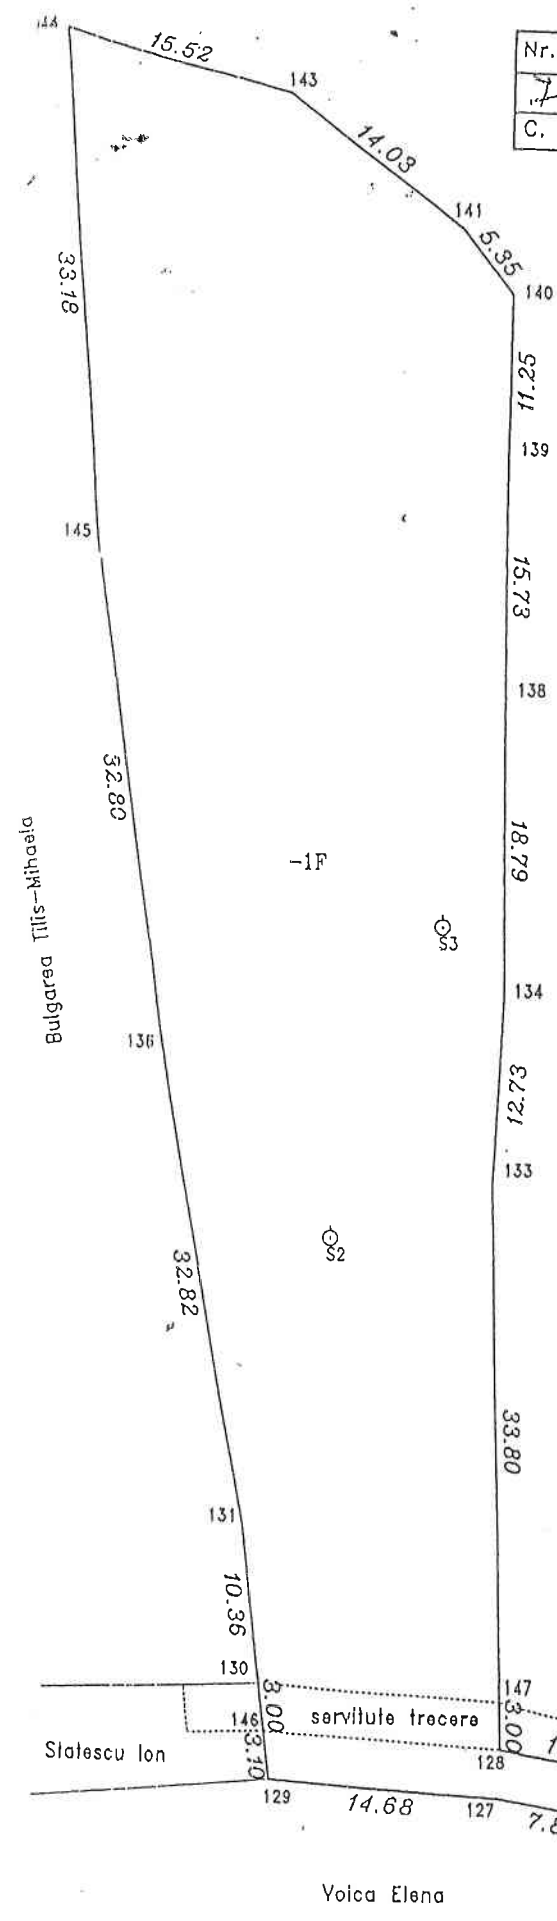

NOTA : Asigura servitute de trecere, delimitata de punctele 130-147-128-146, pentru imobil propr. Bulgarea Tilis-Mihaela

NC 70142